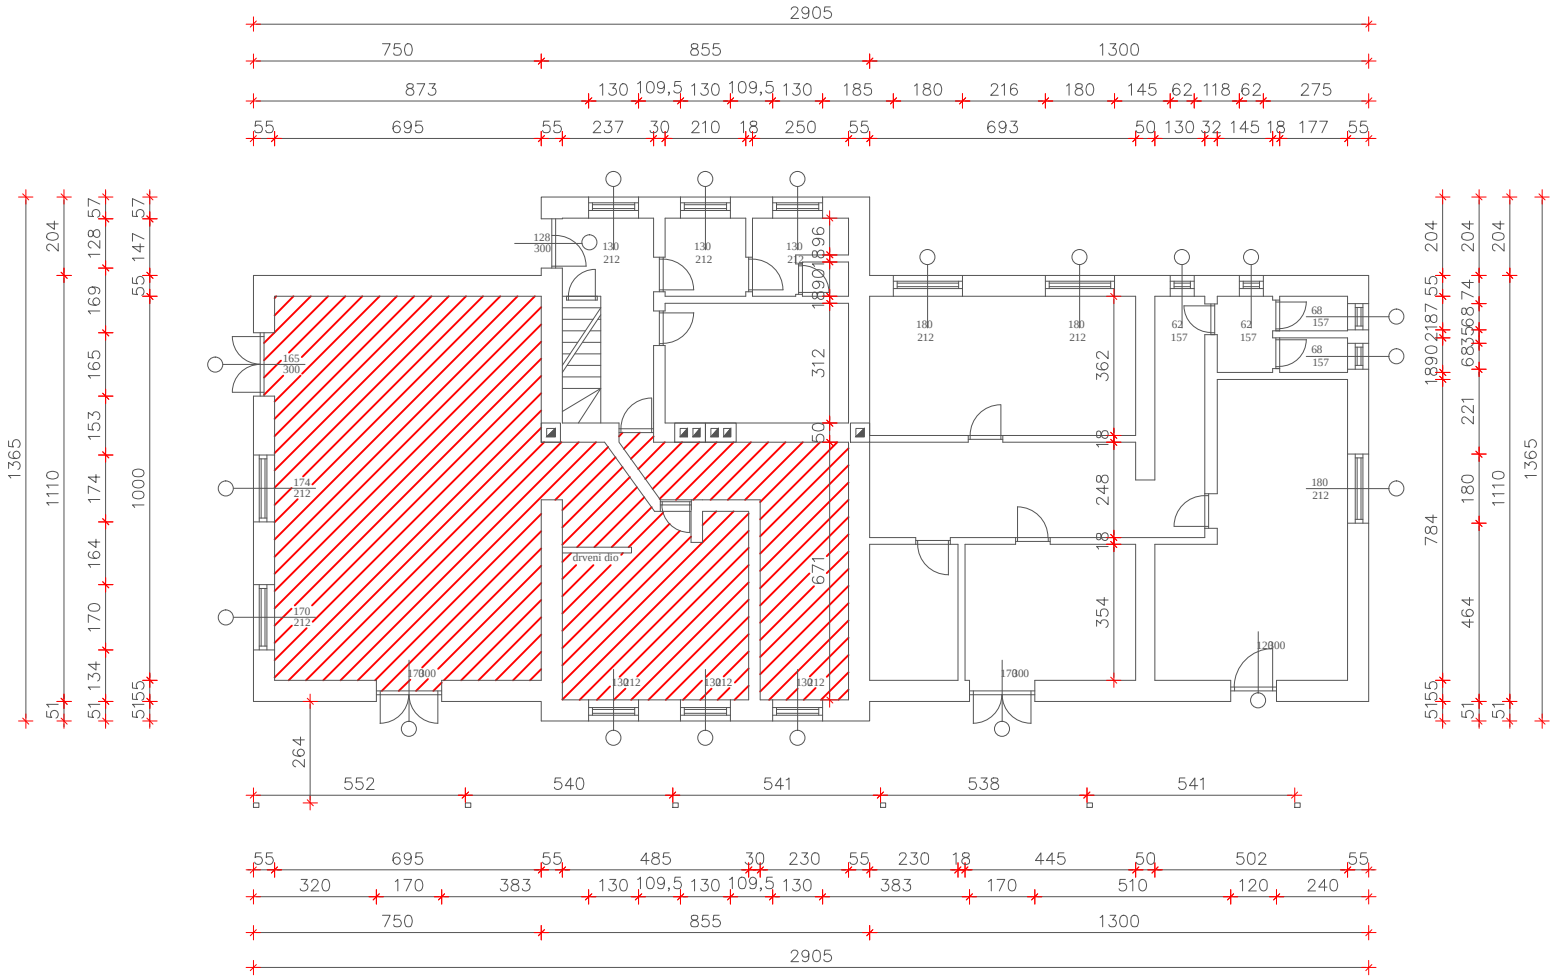kolodvor Moravice
tlocrt prizemlja zgrada 2